

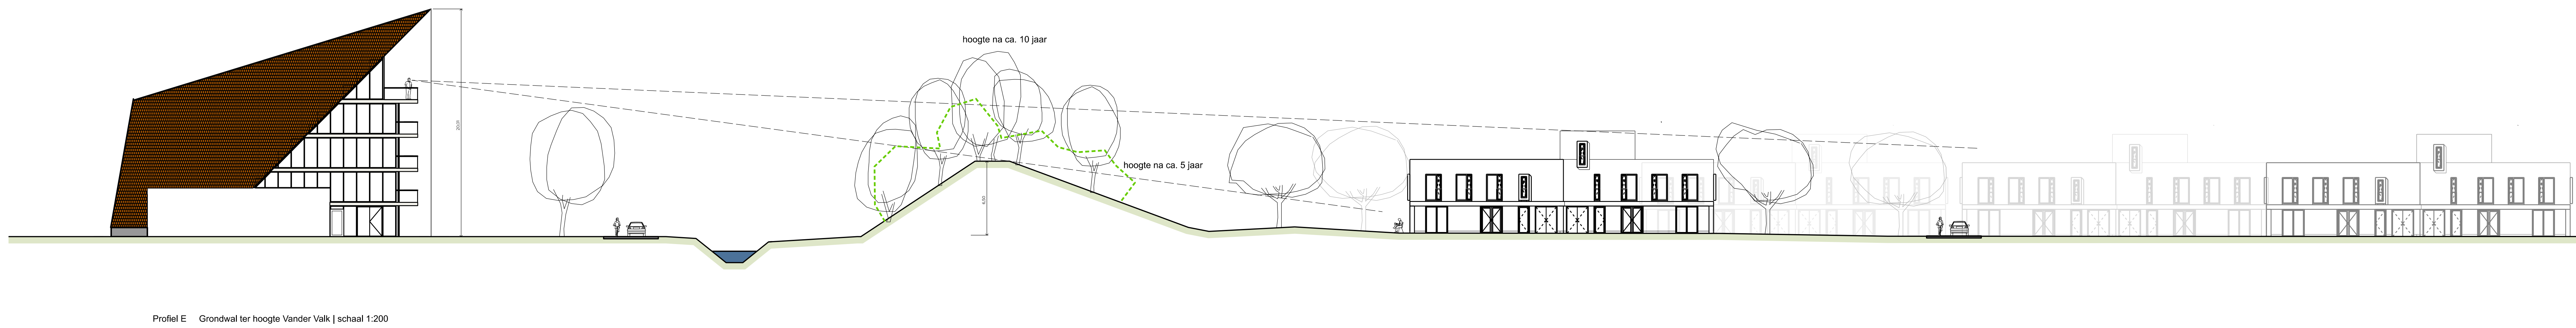
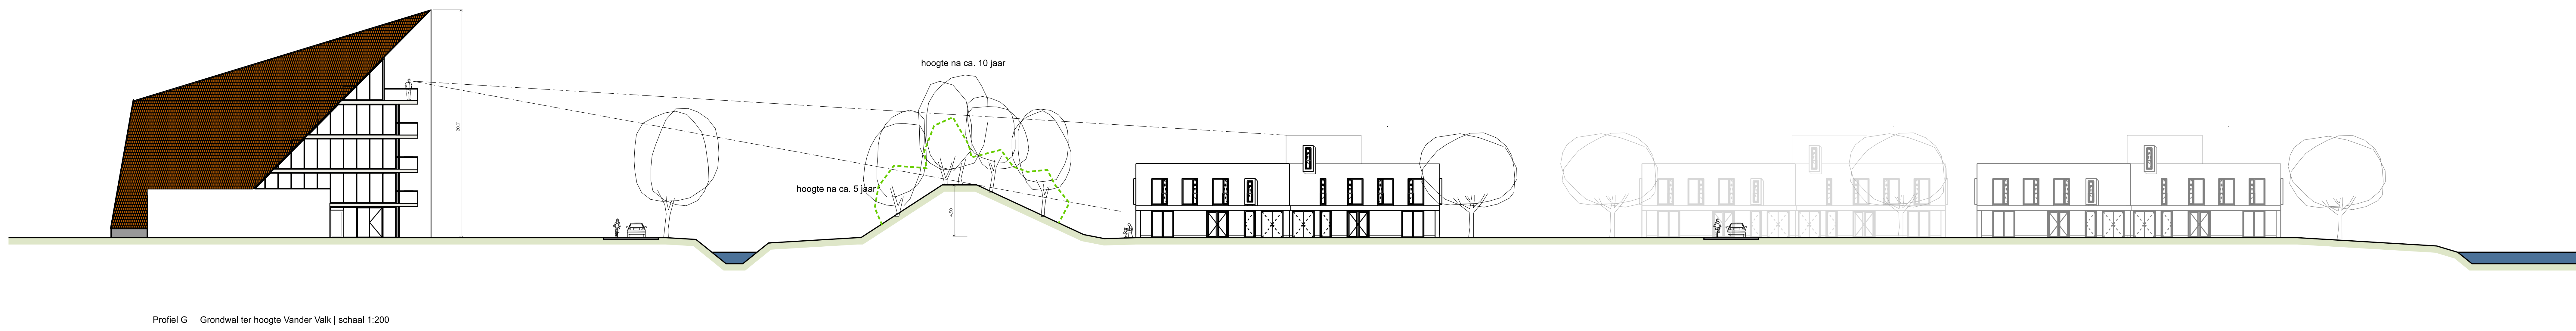


Het groen op de geluidswal is qua hoogten een inschatting.
Er wordt uitgegaan van aanplant in kleine maten (en grote aantallen) om beter bestand te zijn
(op te groeien) in de zwaardere omstandigheden (diepe ligging grondwater) op de grondwal.

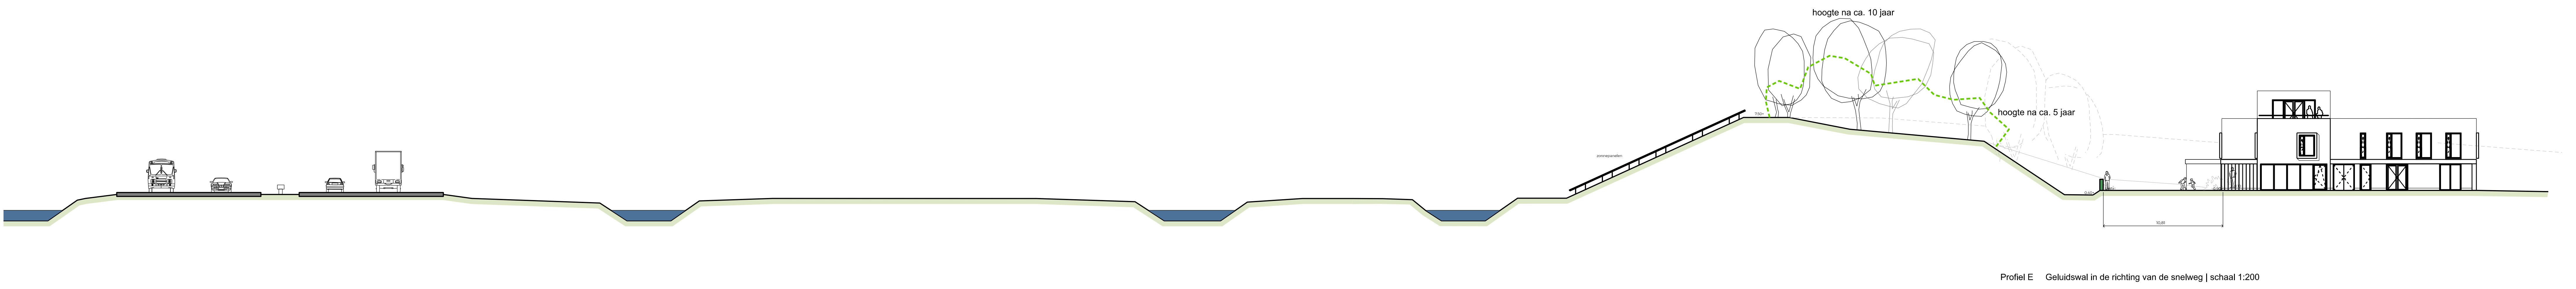

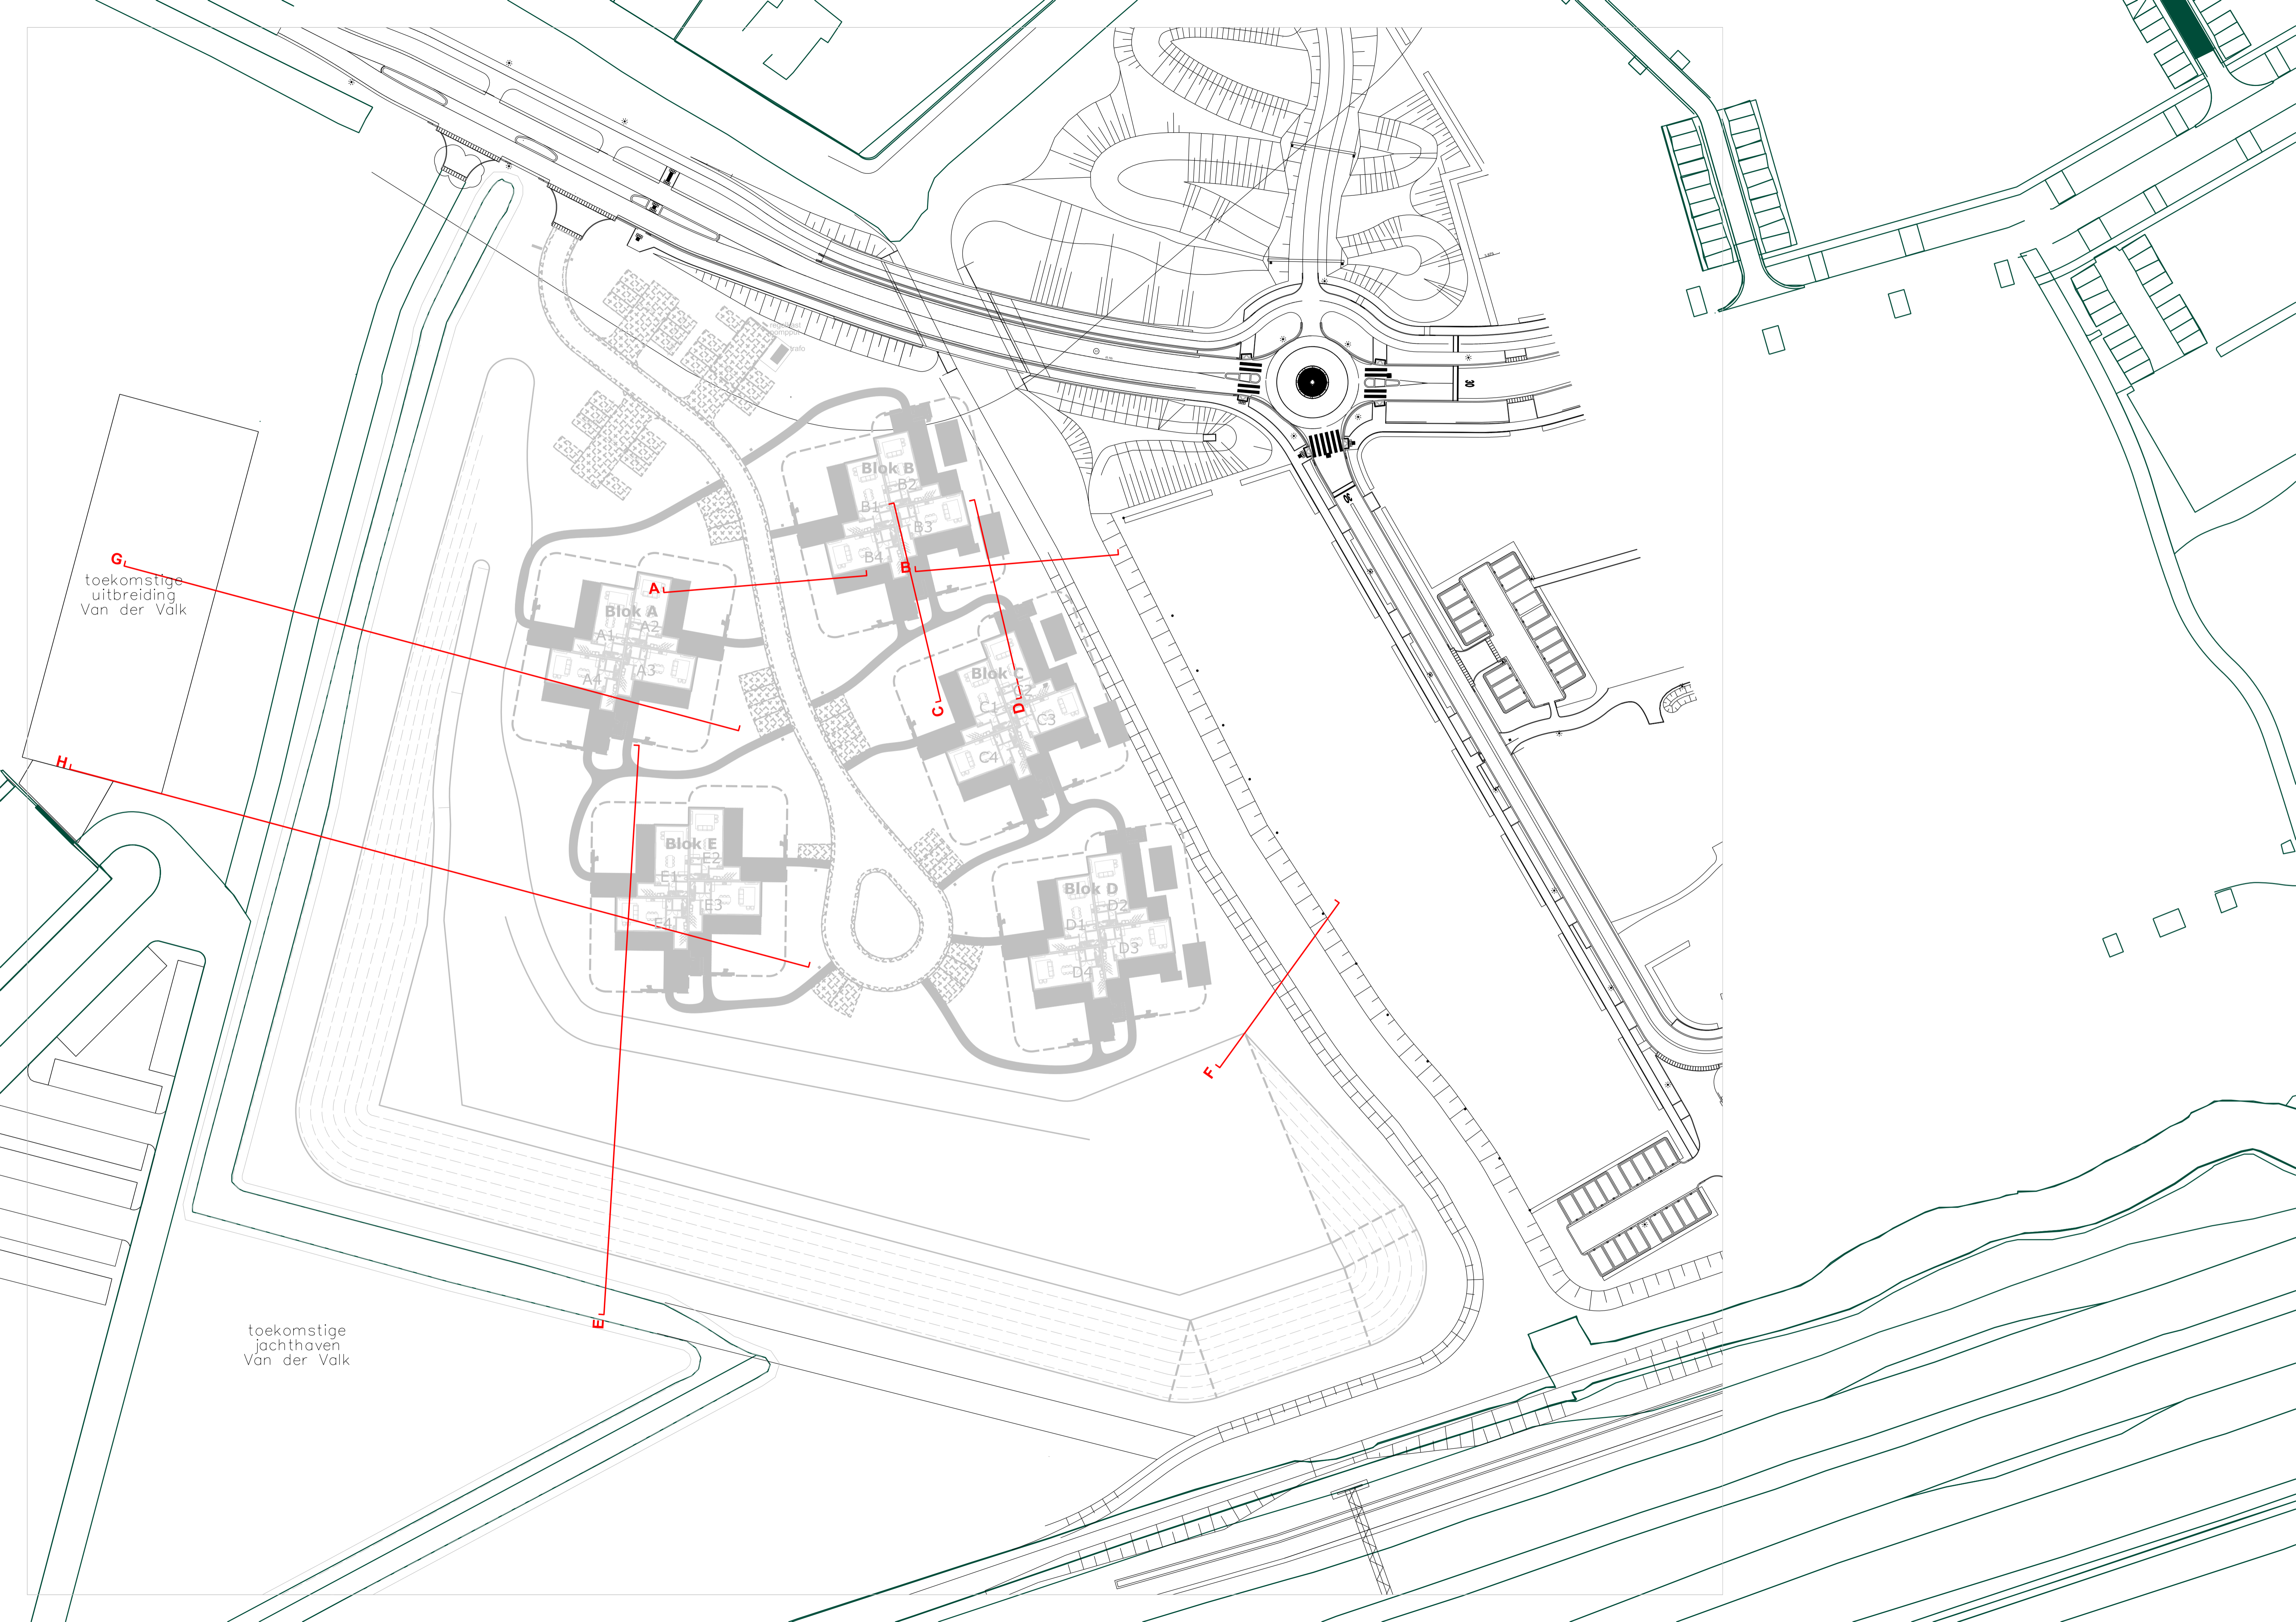

G
toekomstige
uitbreiding
Van der Valk

toekomstige
jachthaven
Van der Valk

A

Blok B

Blok C

Blok D

Blok E

H

A

B

C

D

F

E